


ÁREA DA CALÇADA: 408,53m<sup>2</sup>

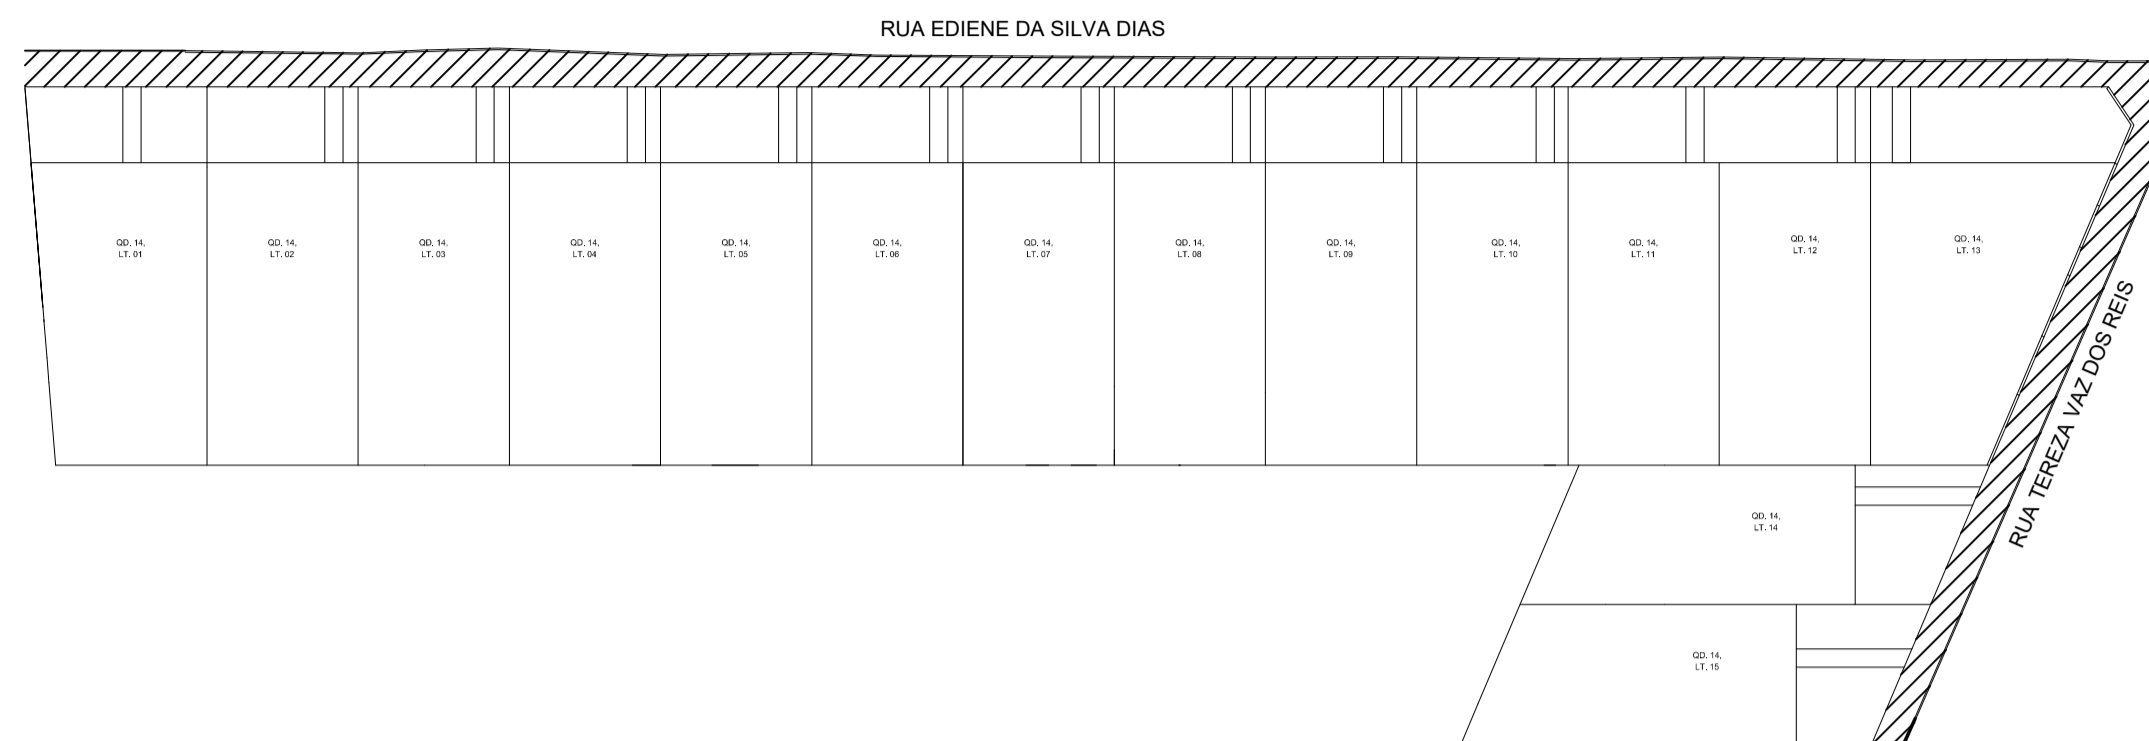

**Planta Passeio Público - Quadra QD. 14**

2 ESCALA - 1 : 500

**Planta Passeio Público - Área Total da quadra QD. 14**

2 ESCALA - 1 : 250

- NOTA 1: EM CASO/SITUAÇÕES DE CALÇADAS MAIS LARGAS, O PERÍMETRO EXCEDENTE DEVERÁ SER DESTINADO À ÁREA PERMEÁVEL COM COBERTURA DE GRAMA.
- NOTA 2: IMPORTANTE CONFERIR NORMA ABNT NBR 9050:2020 PARA ATENDIMENTO.
- NOTA 3: O PROJETO DE PASSEIO PÚBLICO FOI EXECUTADO COM BASE NO LEVANTAMENTO TOPOGRÁFICO REALIZADO PELO TÉCNICO EM AGRIMENSURA ALEXANDRE ALVES BARBOSA, SOBRE ART Nº 1020240331912. A LARGURA DO PASSEIO PÚBLICO FOI DEFINIDA A PARTIR DO MEIO FIO JÁ EXISTENTE INDICADO NO LEVANTAMENTO TOPOGRÁFICO.
- NOTA 4: PODERÁ SER UTILIZADA GRAMA ESMERALDA.
- NOTA 5: O MEIO FIO EXISTENTE DEVERÁ SER CONFERIDO PELO FISCAL RESPONSÁVEL.
- NOTA 6: O PROJETO DE PASSEIO PÚBLICO NÃO CONTEMPLA TODOS OS LOTES DAS QUADRAS 14, DESSE MODO O PROJETO REALIZADO REFERE-SE APENAS AOS LOTES INDICADOS PELA PREFEITURA, COMPETINDO AOS DEVIDOS RESPONSÁVEIS A CONTINUAÇÃO DO PROJETO DE ACESSIBILIDADE DE PASSEIO PÚBLICO, SEGUINDO AS NORMAS VIGENTES.

- OBSERVAÇÕES:**
- REALIZAR O PLANTIO DA MUDA NO LOCAL INDICADO, RESPEITANDO AS DIMENSÕES MÍNIMAS DA COVA (0,50X0,50X0,50M);
  - RECOMENDA-SE QUE SEJA RETIRADO O SOLO E A NOVA MISTURA SEJA FORMADA POR 2/4 TERRA DE TEXTURA ARGILOSA, 1/4 DE COMPOSTO ORGÂNICO ESTABILIZADO E 1/4 DE AREIA GROSSA;
  - NÃO UTILIZAR MANILHAS OU QUALQUER OUTRO OBSTÁCULO. O TRECHO DA COVA DEVERÁ SER PREENCHIDO APENAS POR SUBSTRATO E A COBERTURA POR GRAMÍNEAS OU VEGETAÇÃO ARBUSTIVA;
  - A ÁREA PERMEÁVEL AO REDOR DO VEGETAL É IMPORTANTE PARA GARANTIR QUE NÃO HAJA ESTUFAMENTO DA CALÇADA PELO CRESCIMENTO DE RAÍZES SECUNDÁRIAS.

**HISTÓRICO DE REVISÃO: R00**

00 - EMISSÃO INICIAL DO PROJETO

**QUADRO DE REVISÕES**

REVISÃO	DATA	MOTIVAÇÃO	SOLICITANTE	CONTEÚDO	AUTOR
R00	29/11/2024	Processo SEI Nº 202400031009826	SECPLANH	Emissão inicial do projeto	Marcelo Peratta

**APROVAÇÃO DE PROJETO:**

Os projetos referentes ao Processo SEI Nº 202400031009826, encontram-se dentro das normas e exigências da AGEHAB, tendo sido elaborado por profissionais habilitados.

GERÊNCIA DE PROJETOS DE IMPLANTAÇÃO

SECRETARIA EXECUTIVA DE PLANEJAMENTO E PROJETOS HABITACIONAIS



**PROJETO DE PASSEIO PÚBLICO  
OUVIDOR SANTA CECÍLIA - 15 UH**

ENDEREÇO DA OBRA: Quadra 14, Lotes 1 a 15, Residencial Cecília (15 lotes).

PROPRIETÁRIO: AGÊNCIA GOIANA DE HABITAÇÃO - AGEHAB  
CNPJ: 01.274.240/0001-47


AUTOR DO PROJETO: Marcelo Perini Peratta Cunha CAU - GO A415111

**PASSEIO PÚBLICO**

CONTEÚDO: **PLANTA DE PASSEIO PÚBLICO**

ÁREA DO PASSEIO PÚBLICO: 1.129,08m <sup>2</sup>	DESENHO: Mônica Godoi	ESCALA: Como indicado	FOLHA: <b>02/03</b>
ÁREA CONSTRUÍDA: 00.000,00m <sup>2</sup>	PROGRAMA: Autocad - 2023	DATA: AGO/2024	FORMATO: A1 (841x594mm)

**IMPORTANTE:** ANTES DA EXECUÇÃO, VERIFICAR A COMPATIBILIDADE COM PROJETOS COMPLEMENTARES: PATAMARIZAÇÃO E PAVIMENTAÇÃO.

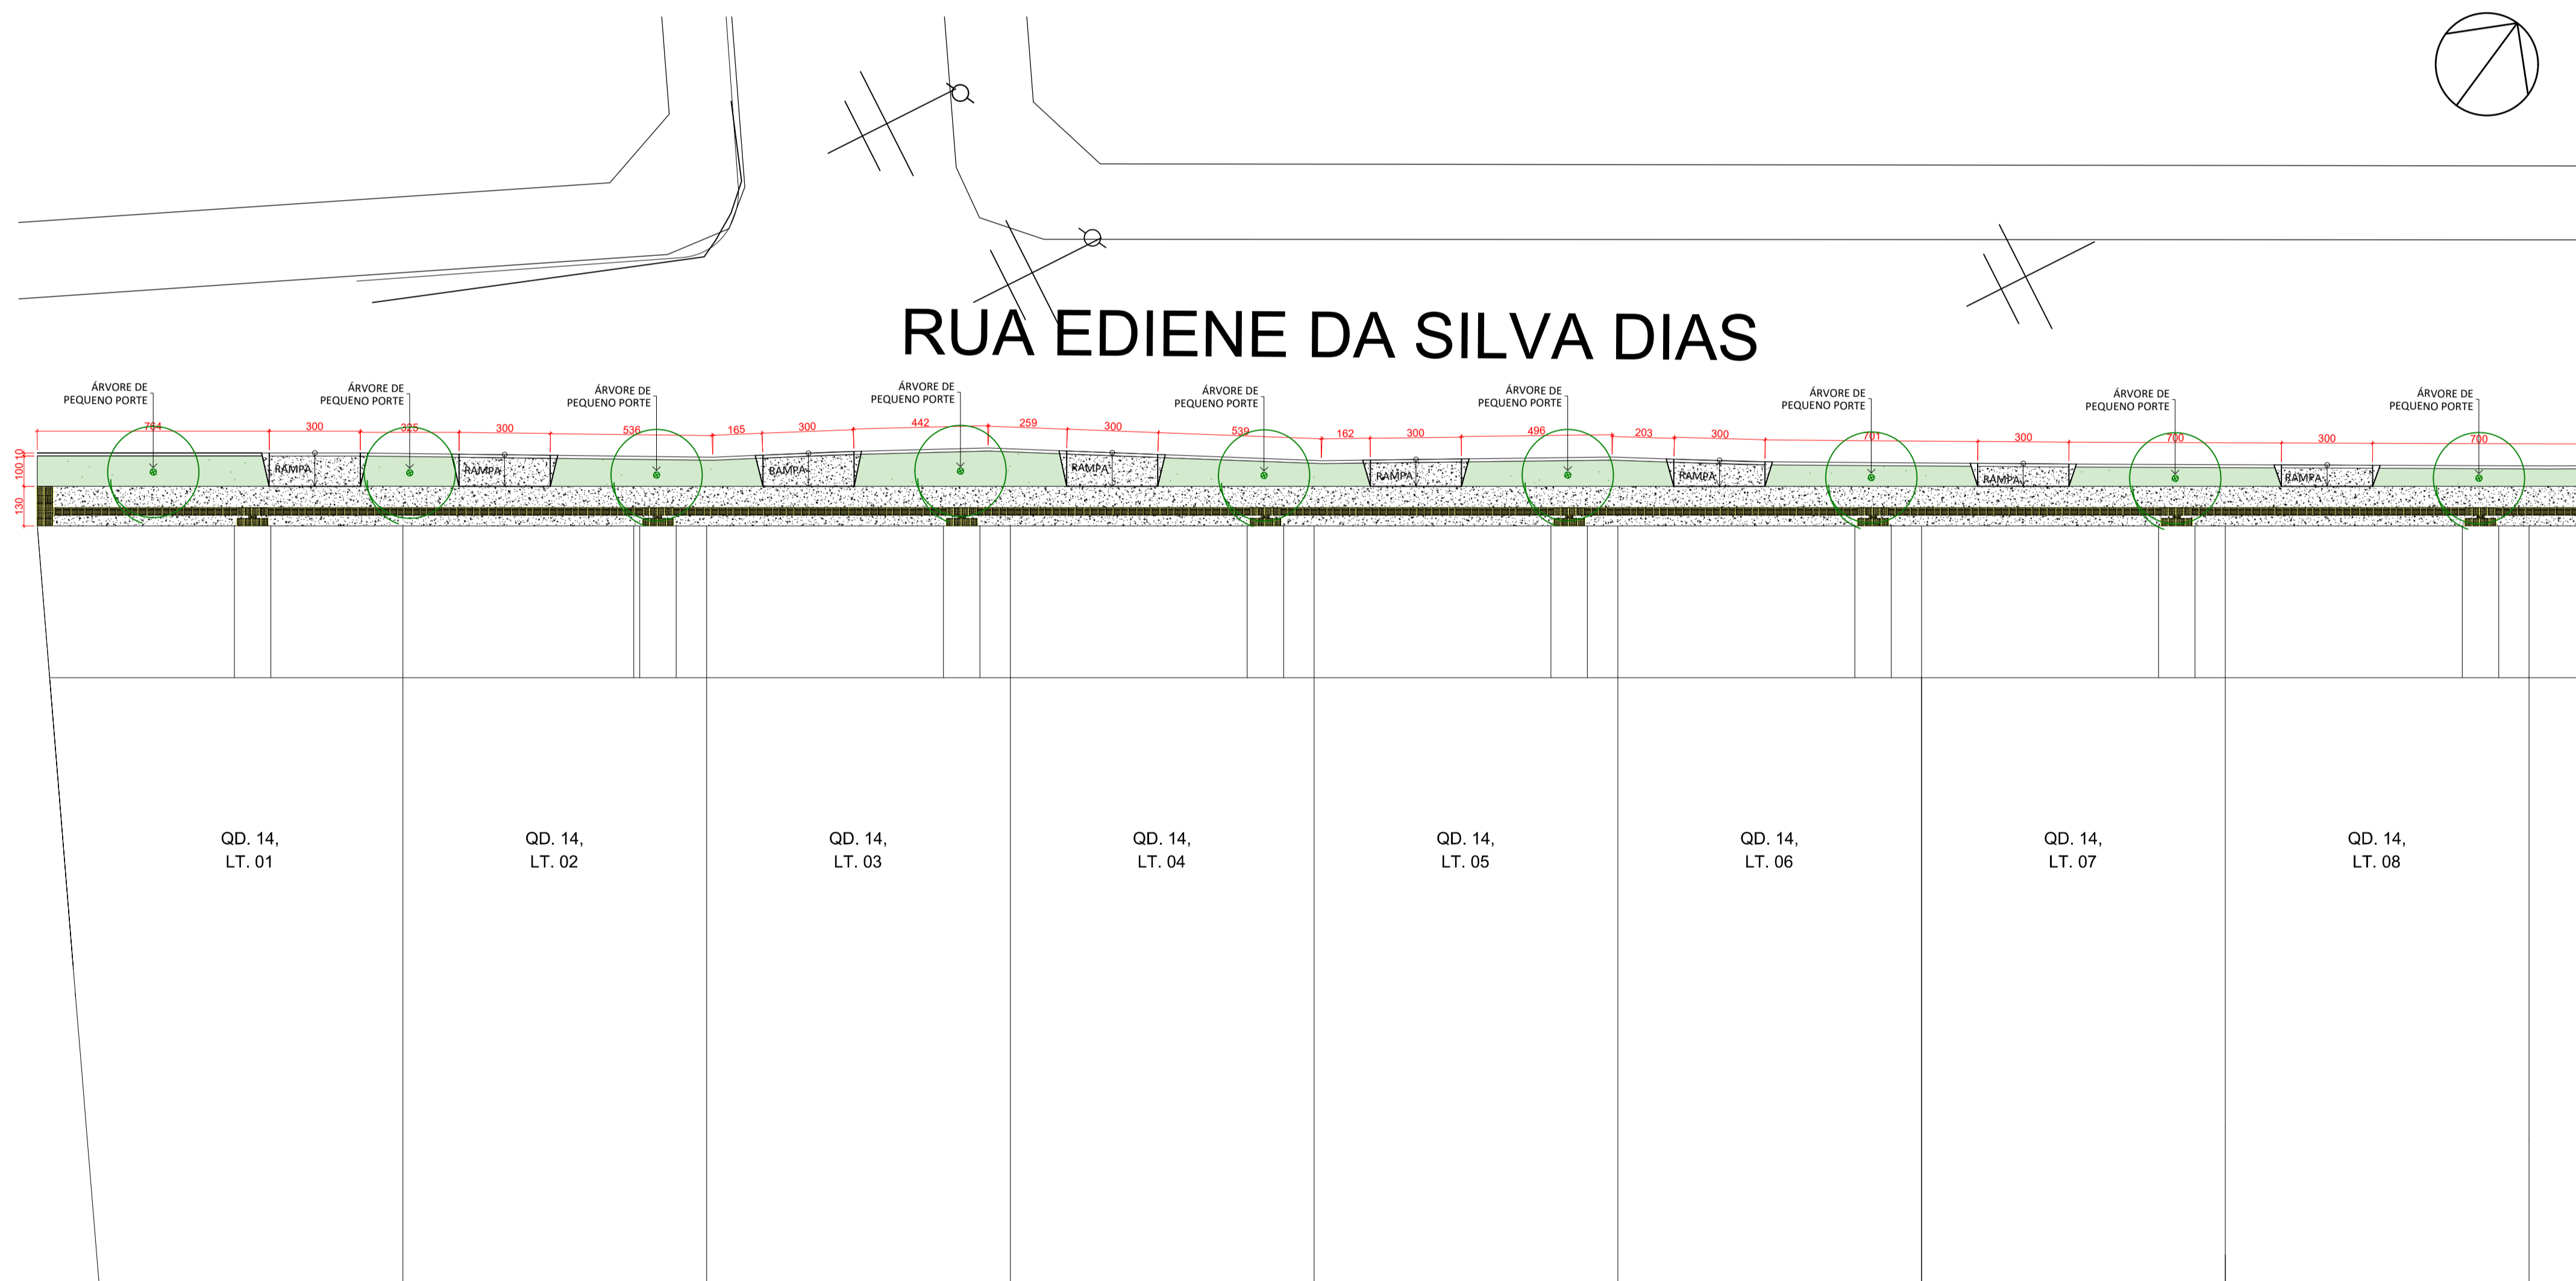

**Planta Passeio Público - Quadra QD. 14 Lotes 01 ao 08**

2 ESCALA - 1 : 500

