



Fachada leste


Fachada oeste

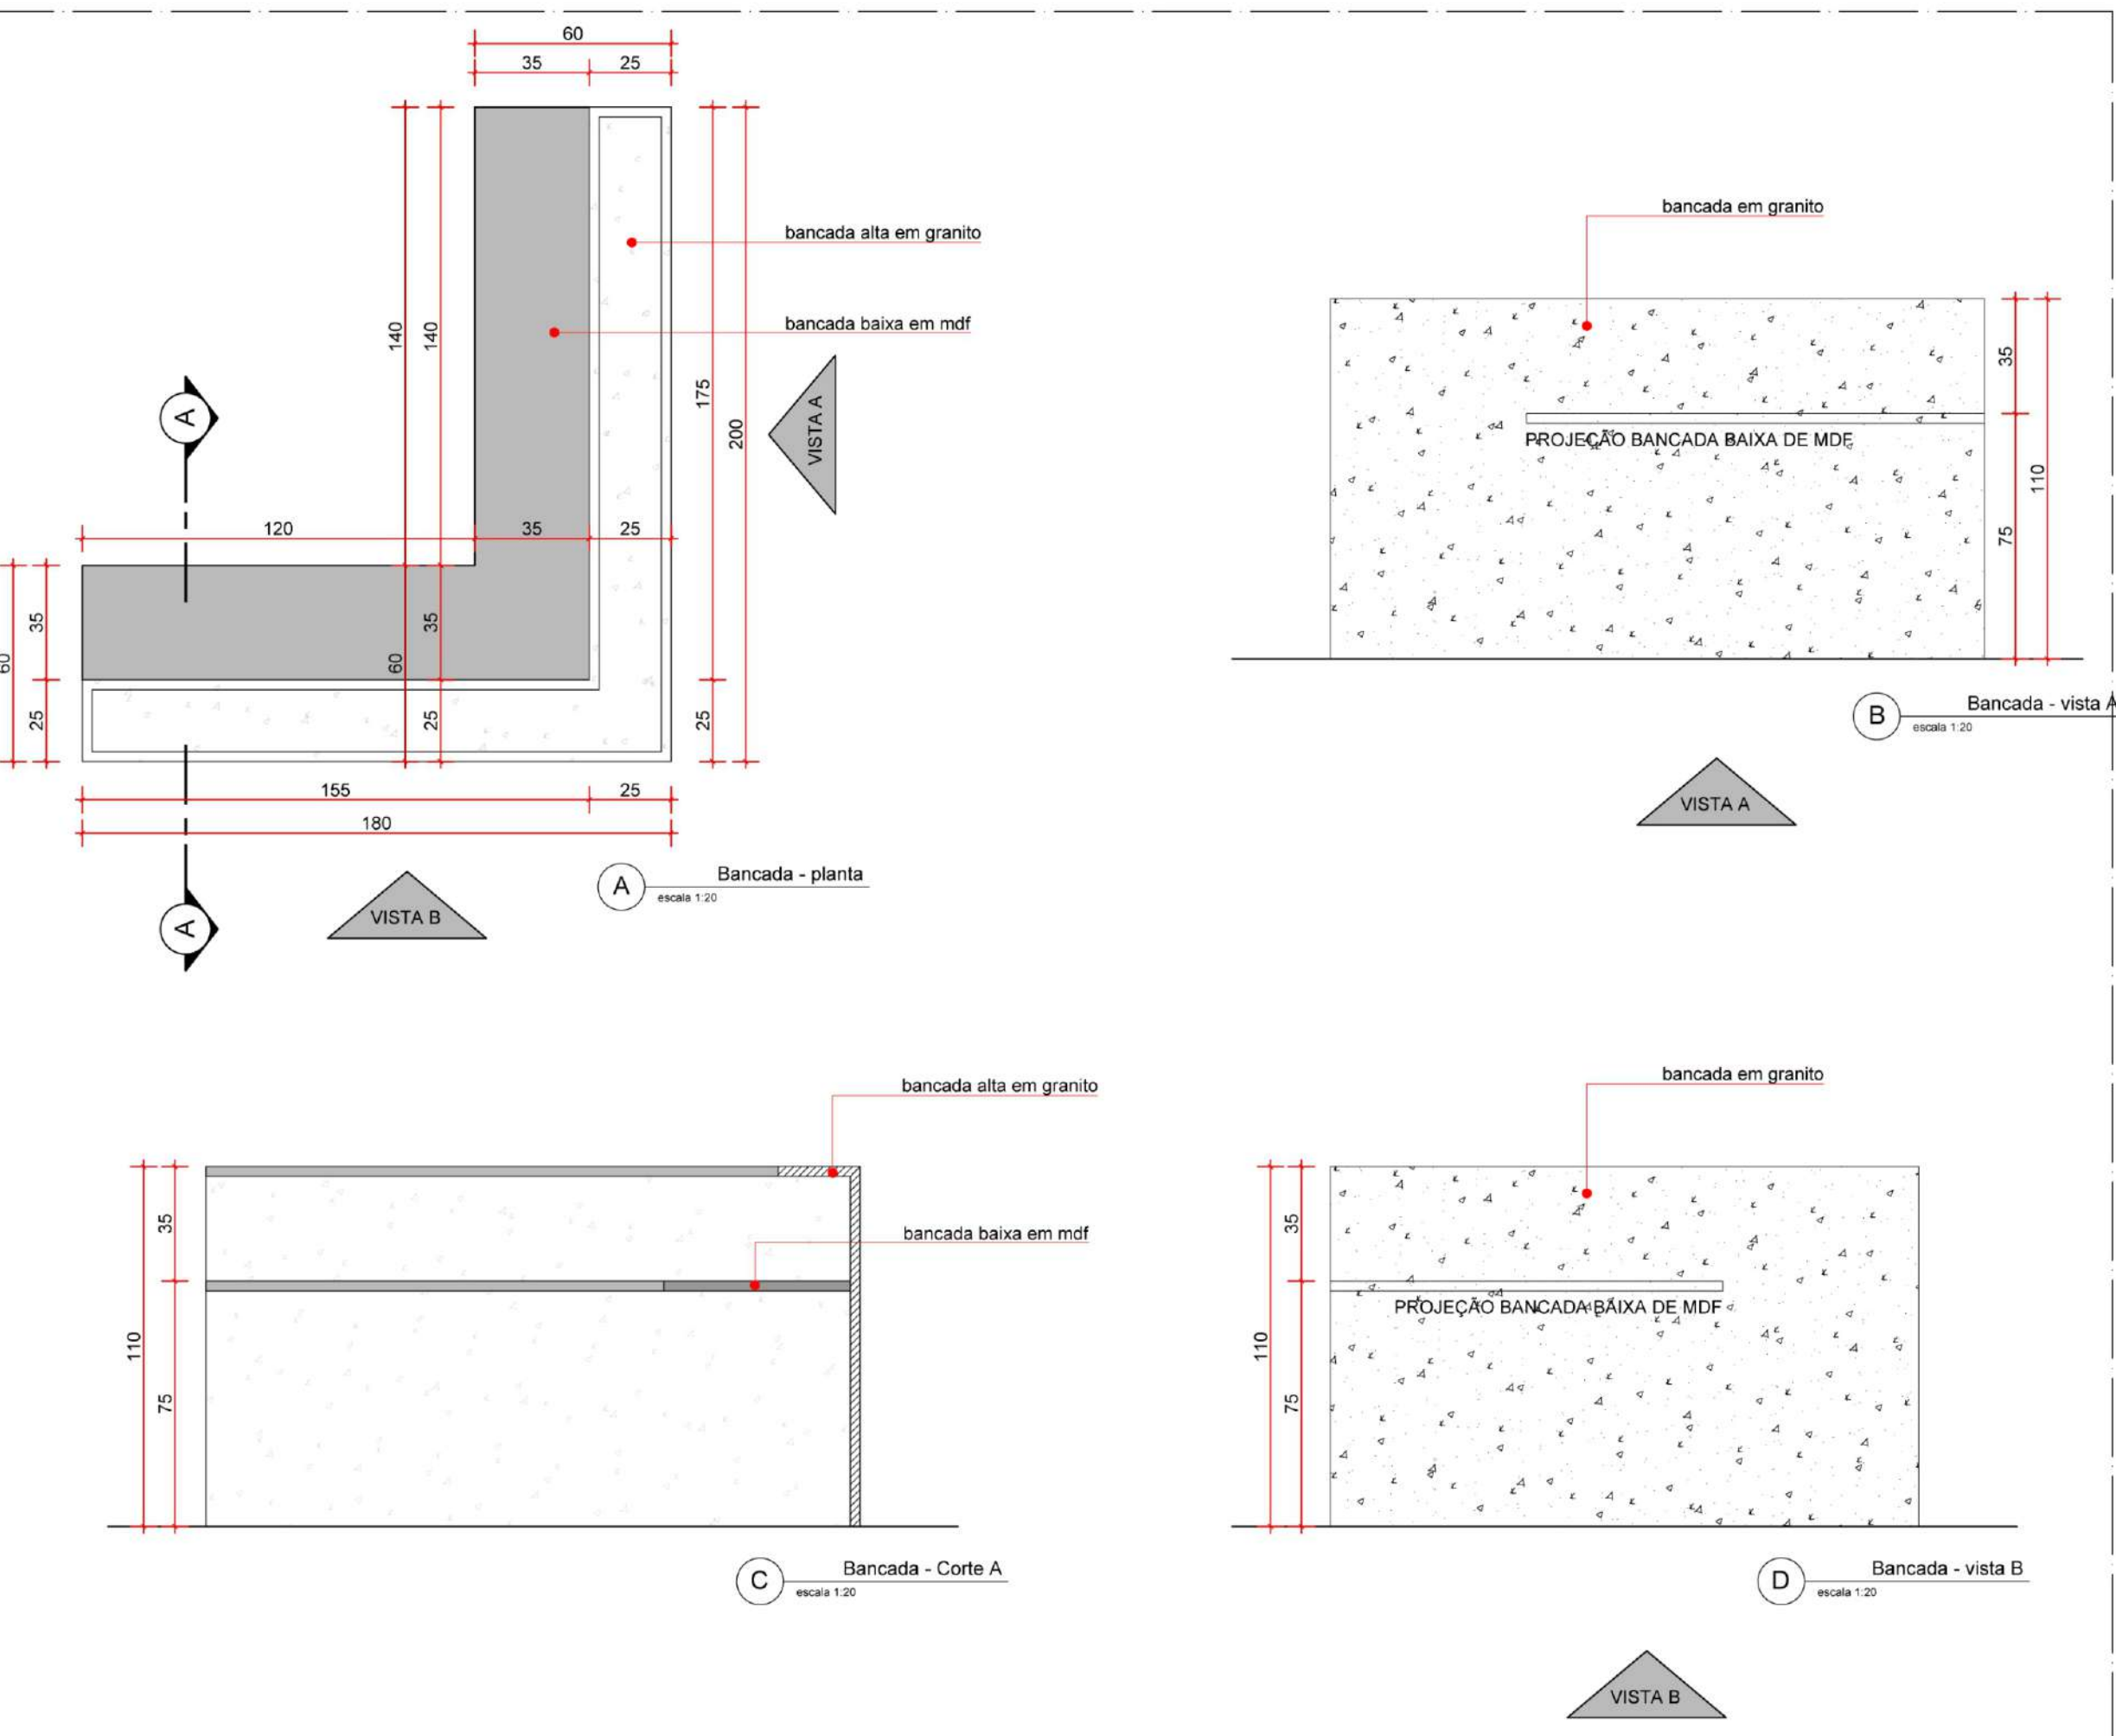

DET.07: BANCADA

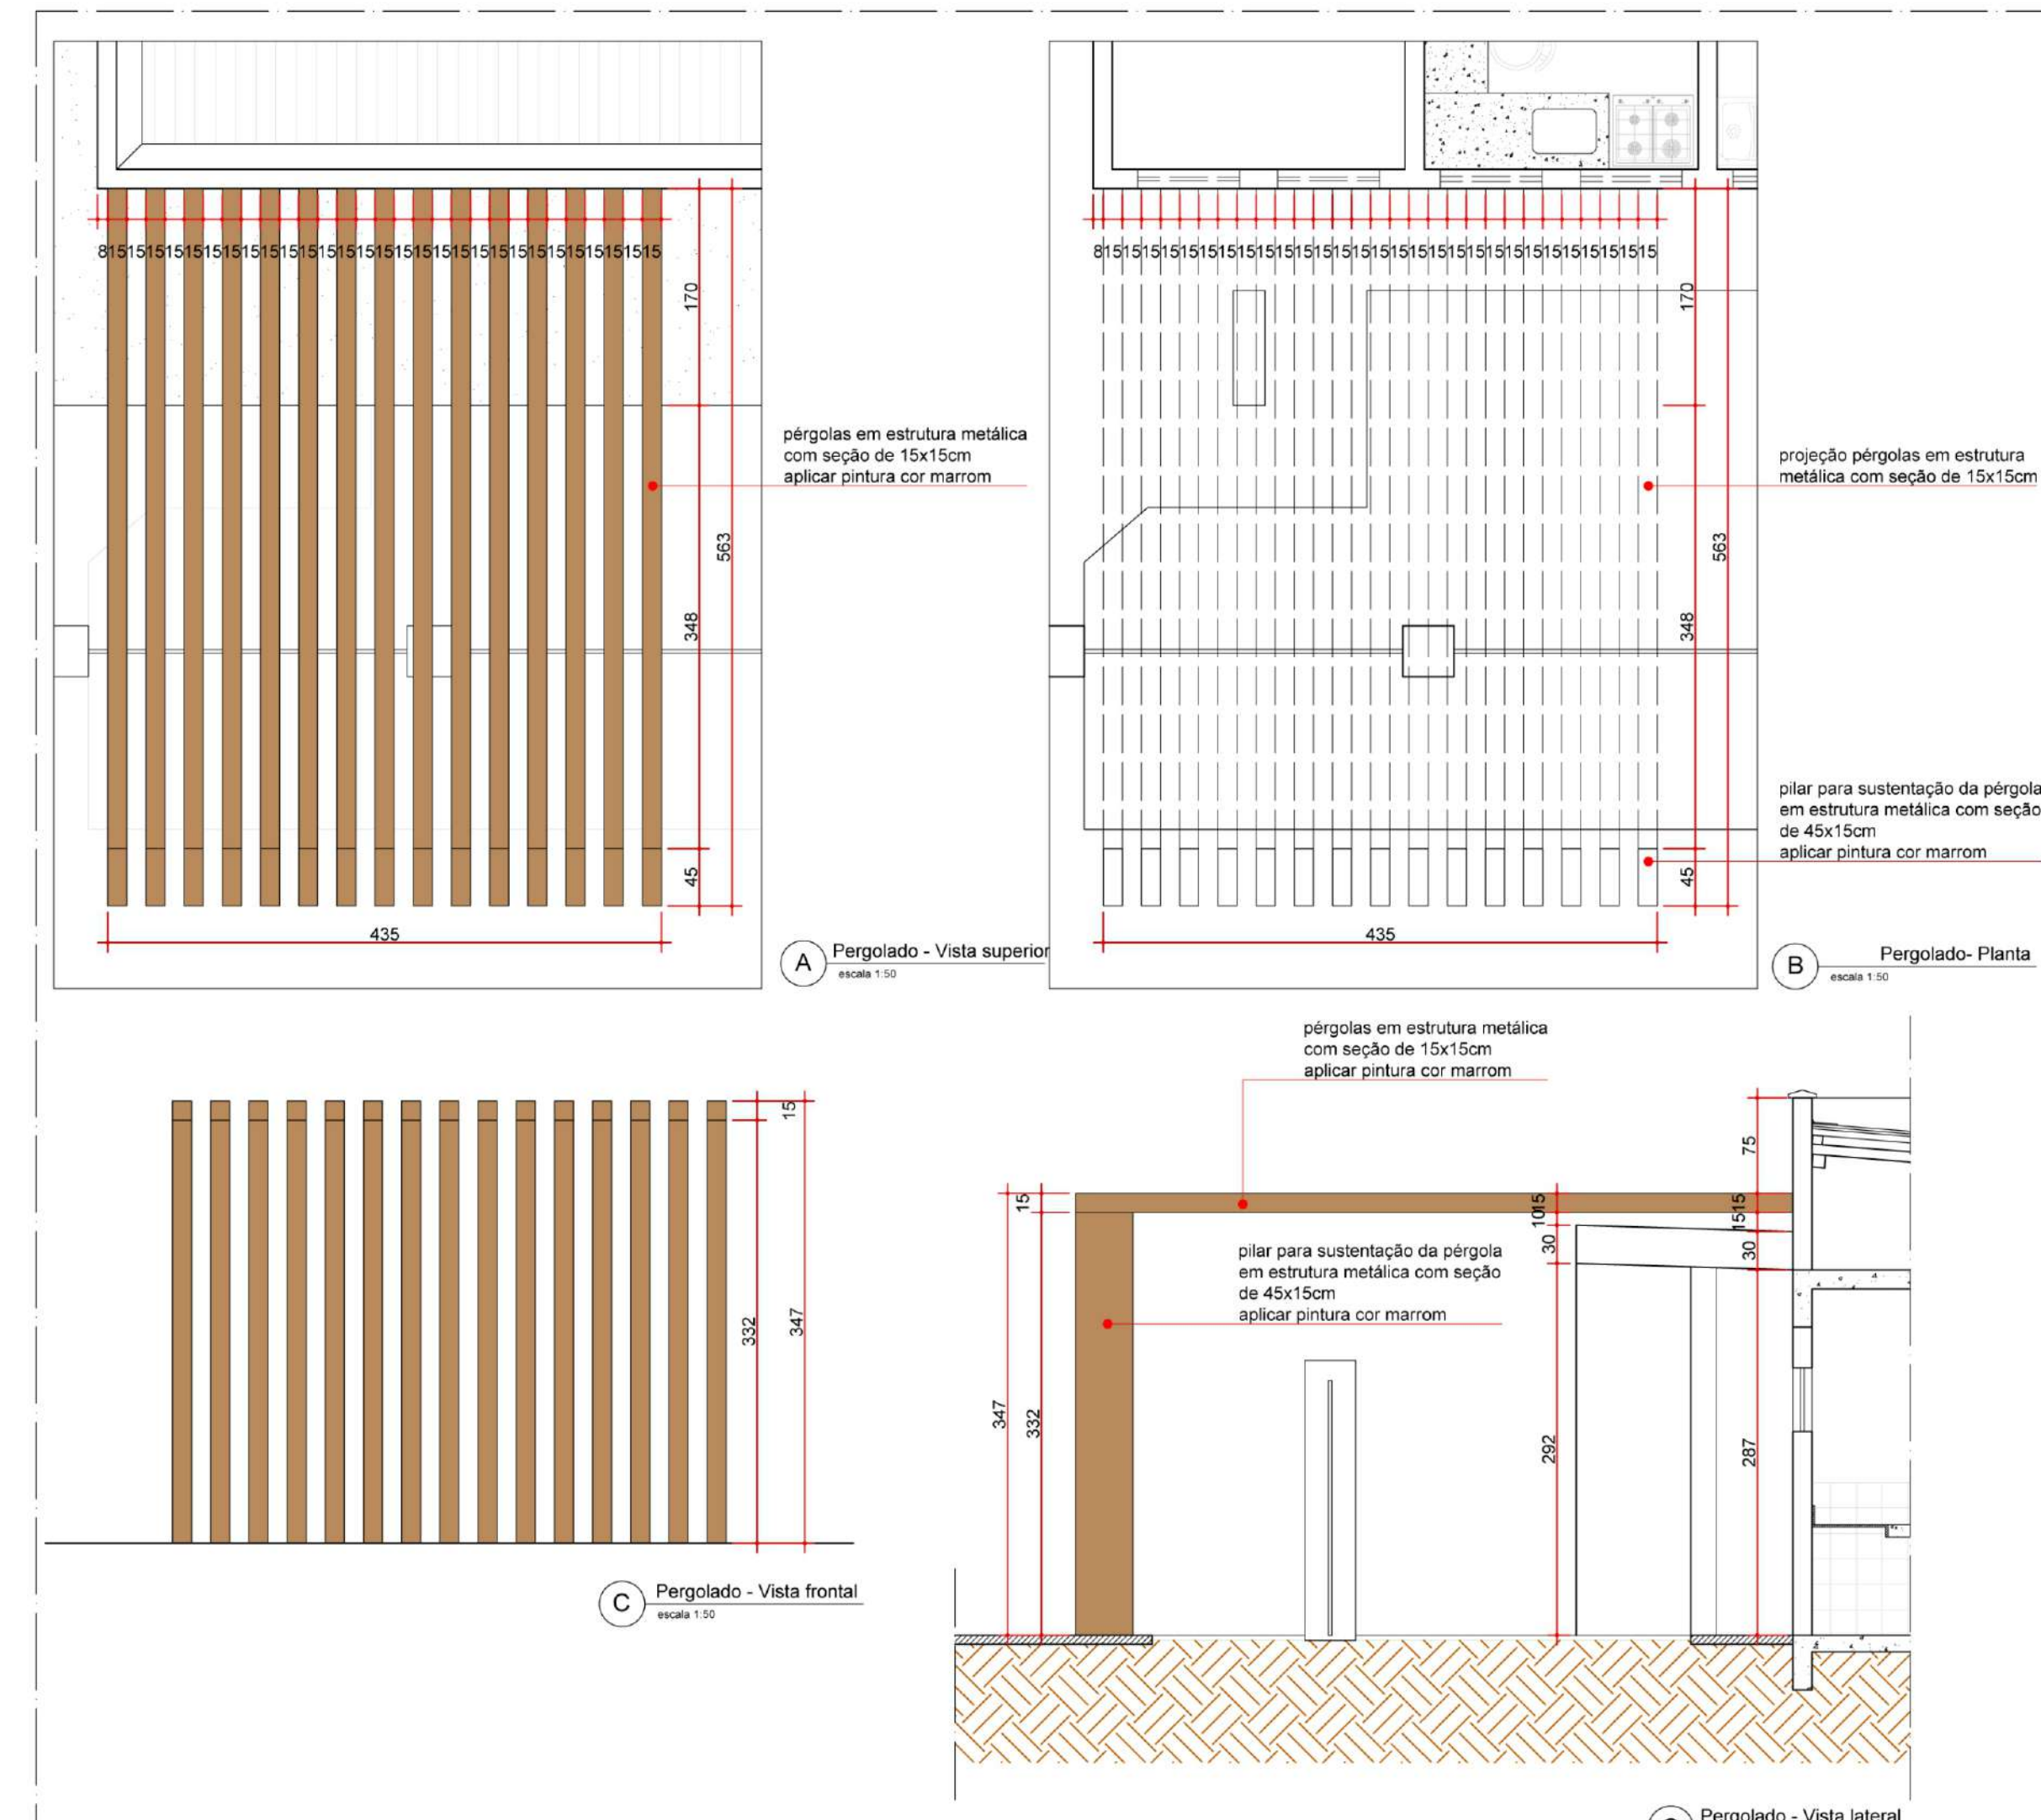


DET.08: PERGOLADO

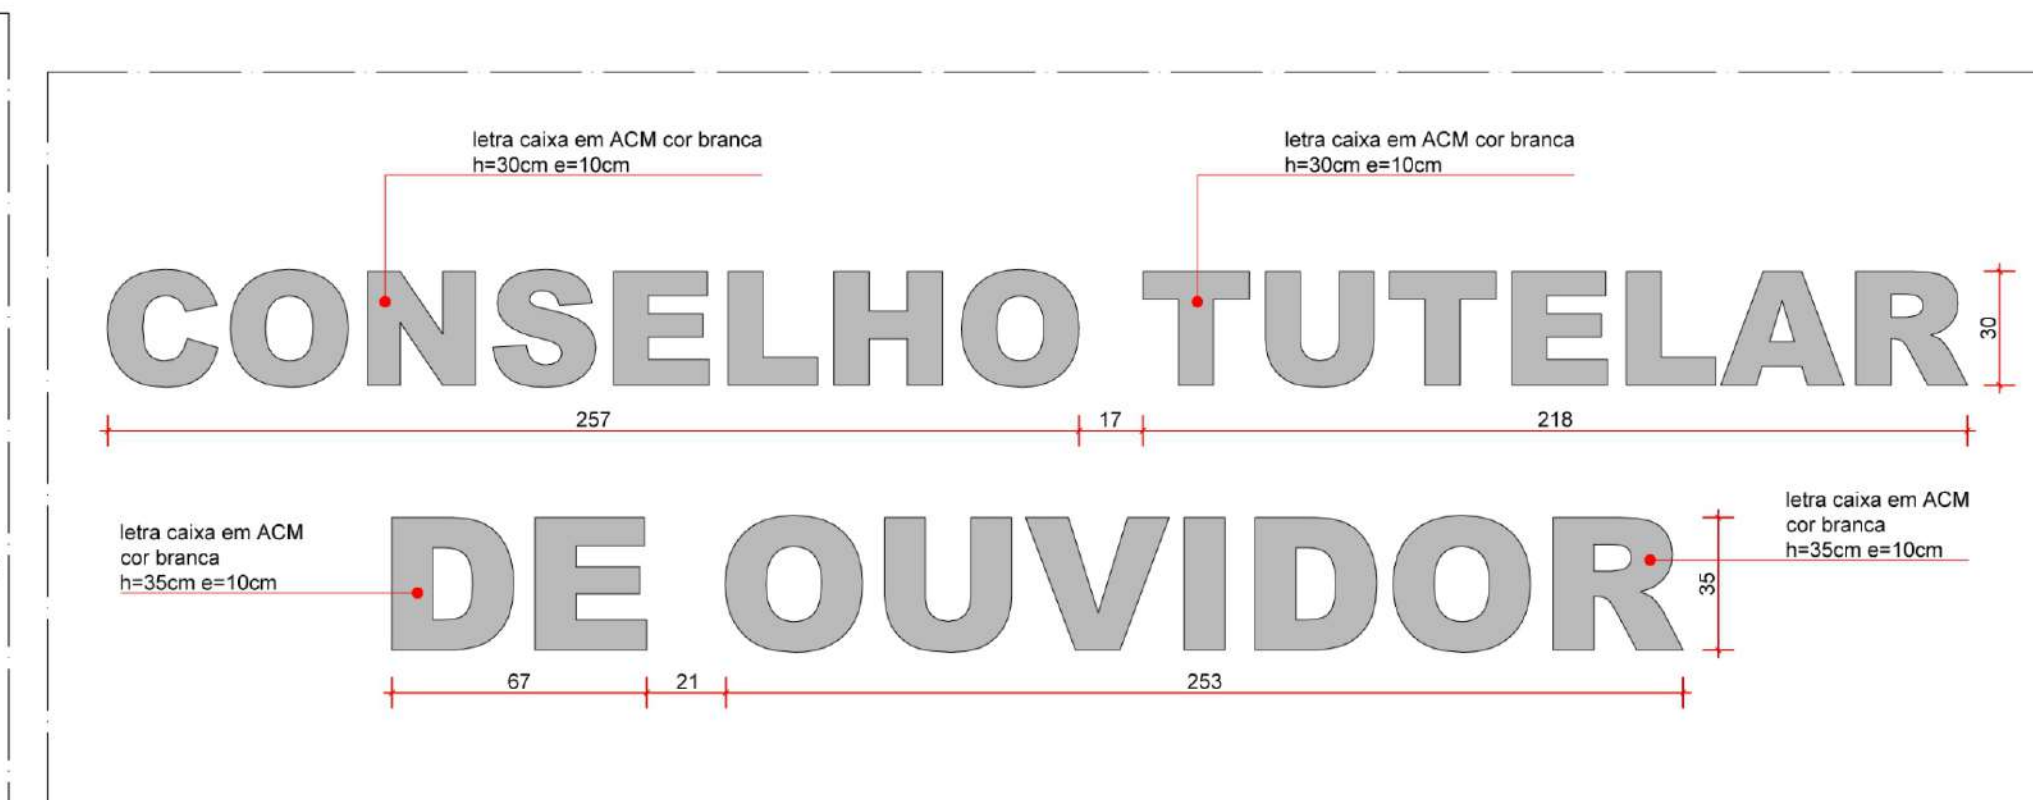

DET.09: LETRA CAIXA FACHADA

10 CORTES E FACHADAS

CARIMBO PREFEITURA:	DECLARAÇÃO: DECLARO ESTAR Ciente: - QUE A APROVAÇÃO DESTA PROJETO NÃO SIGNIFICA O RECONHECIMENTO DA PREFEITURA DO DIREITO DE PROPRIEDADE DO TERRENO - QUE O HABITE-SE SÓ SERÁ FORNECIDO PARA: - PROJETOS EXECUTADOS SEM ALTERAÇÕES; - REDE DE ÁGUAS PLUVIAIS NÃO LIGADA A REDE DE ESGOTO E VICE VERSA; - PLANTIO DE UMA ÁRVORE PARA CADA 12,00M DE PASSEIO; - QUE DEVERÁ SER MANTIDA PARA A FISCALIZAÇÃO NA OBRA UMA VIA DESTE DOCUMENTO E O RESPECTIVO ALVARÁ DE LICENÇA.												
CREA/CAU:													
PROPRIETÁRIO: PREFEITURA MUNICIPAL DE OUVIDOR	TÍTULO: CONSELHO TUTELAR DE OUVIDOR												
LOCAL: RUA NOVA AURORA, QD. 05, ÁREA INSTITUCIONAL 02, LOTEAMENTO RESIDENCIAL VIGILATO EVANGELISTA PEREIRA - OUVIDOR GOIÁS													
LOGOTIPO:	ASSINATURAS: PROJETO / RT: Eng. Civil Omar Cardoso Rosa Filho CREA DF: 14.476/D												
	RESPONSÁVEL TÉCNICO: Eng. Civil Omar Cardoso Rosa Filho CREA DF: 14.476/D												
	PROPRIETÁRIO: PREFEITURA MUNICIPAL DE OUVIDOR CNPJ: 01.131.010/0001-29												
QUADRO DE ÁREAS:													
	<table border="1"> <tr><th colspan="2">ÁREAS</th></tr> <tr><td>ÁREA DO TERRENO</td><td>846,03m²</td></tr> <tr><td>ÁREA PERMEÁVEL</td><td>275,15m²</td></tr> <tr><td>ÁREA PAVIMENTADA</td><td>524,97m²</td></tr> </table>	ÁREAS		ÁREA DO TERRENO	846,03m²	ÁREA PERMEÁVEL	275,15m²	ÁREA PAVIMENTADA	524,97m²				
ÁREAS													
ÁREA DO TERRENO	846,03m²												
ÁREA PERMEÁVEL	275,15m²												
ÁREA PAVIMENTADA	524,97m²												
	<table border="1"> <tr><th colspan="2">ÁREAS</th></tr> <tr><td>ÁREA DO TERRENO</td><td>785,12m²</td></tr> <tr><td>ÁREA CONSTRUÍDA</td><td>225,09m²</td></tr> <tr><td>TAXA DE OCUPAÇÃO</td><td>28,53%</td></tr> <tr><td>ÁREA PERMEÁVEL</td><td>275,15m²</td></tr> <tr><td>ALTURA MÁXIMA</td><td>4,22m</td></tr> </table>	ÁREAS		ÁREA DO TERRENO	785,12m²	ÁREA CONSTRUÍDA	225,09m²	TAXA DE OCUPAÇÃO	28,53%	ÁREA PERMEÁVEL	275,15m²	ALTURA MÁXIMA	4,22m
ÁREAS													
ÁREA DO TERRENO	785,12m²												
ÁREA CONSTRUÍDA	225,09m²												
TAXA DE OCUPAÇÃO	28,53%												
ÁREA PERMEÁVEL	275,15m²												
ALTURA MÁXIMA	4,22m												

CONTEÚDO:
CORTES
FACHADAS
DETALHE BANCADA
DETALHE PERGOLADO